

**2. OG**  
ca. 2'122 m<sup>2</sup>  
exkl. Zuschlagsfläche



Kontakt und Vermietung

**CBRE**

CBRE (Zürich) AG  
Bärengasse 29  
8001 Zürich

Kristina Situm  
T +41 44 226 30 69  
kristina.situm@cbre.com

**richtiring.ch**

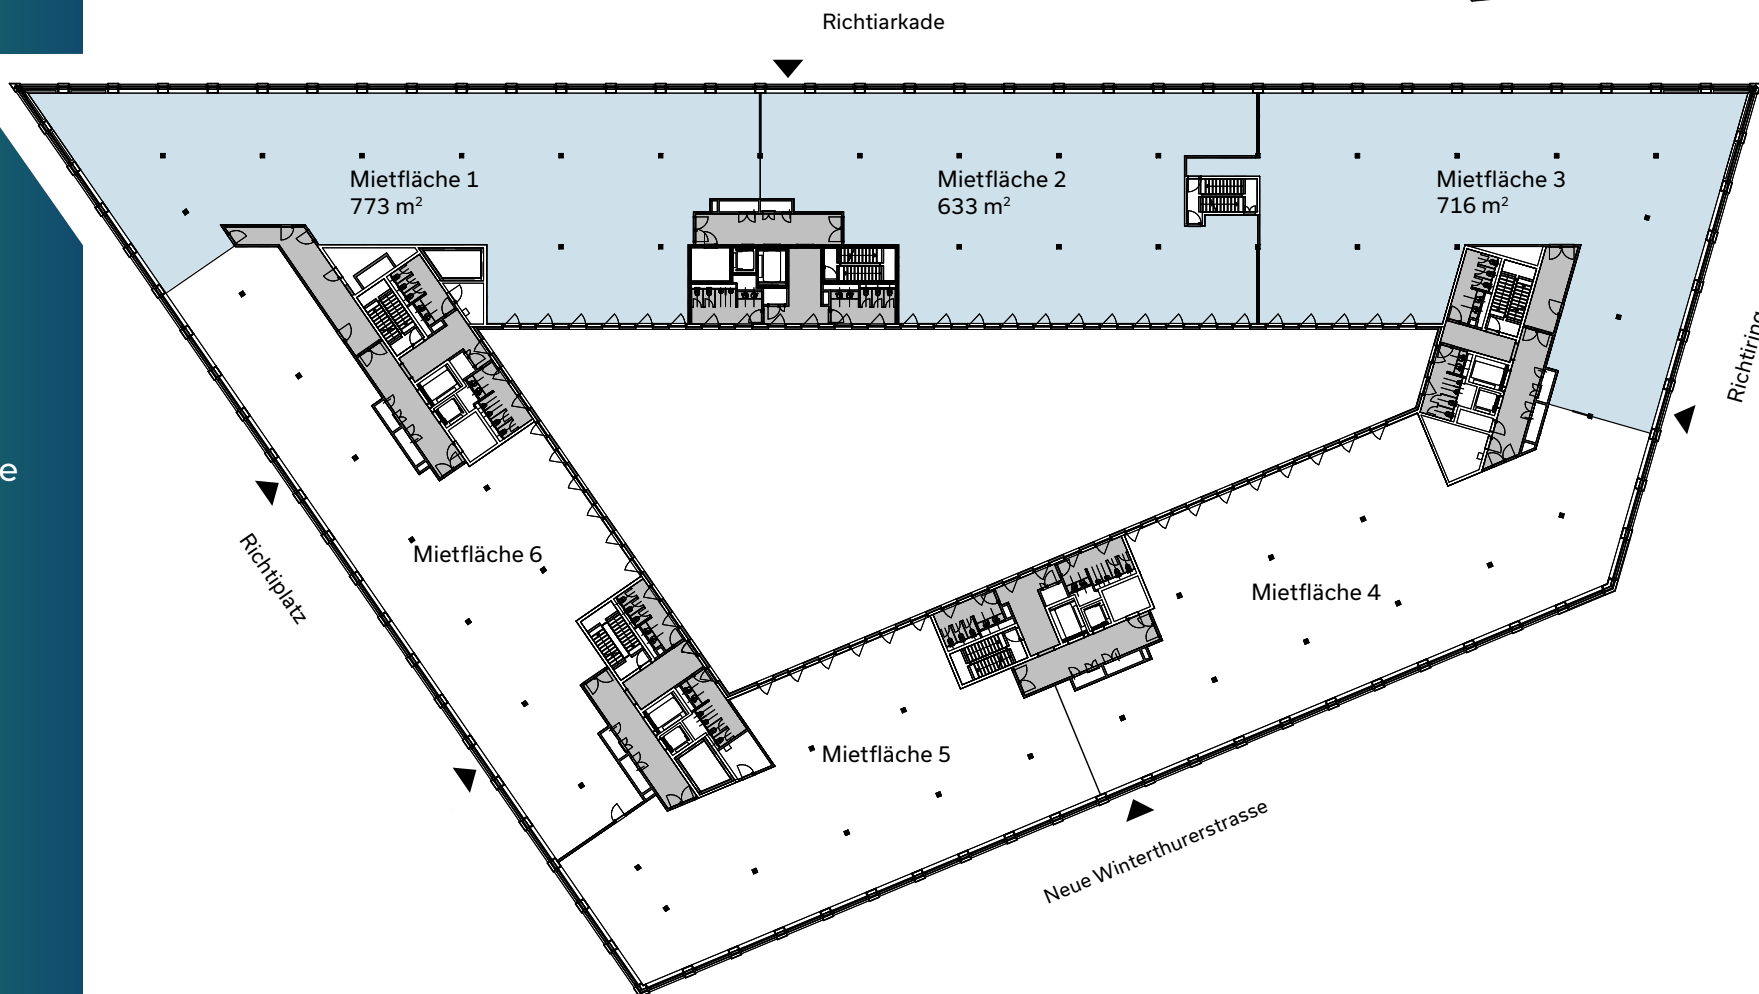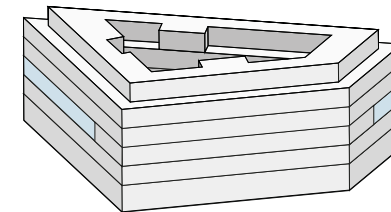

0 5 10 15 20 25m



**5. OG**  
**172 m<sup>2</sup>**  
**84 m<sup>2</sup> Terrasse**



Kontakt und Vermietung

**CBRE**

**CBRE (Zürich) AG**  
Bärengasse 29  
8001 Zürich

**Kristina Situm**  
T +41 44 226 30 69  
kristina.situm@cbre.com

**richtiring.ch**

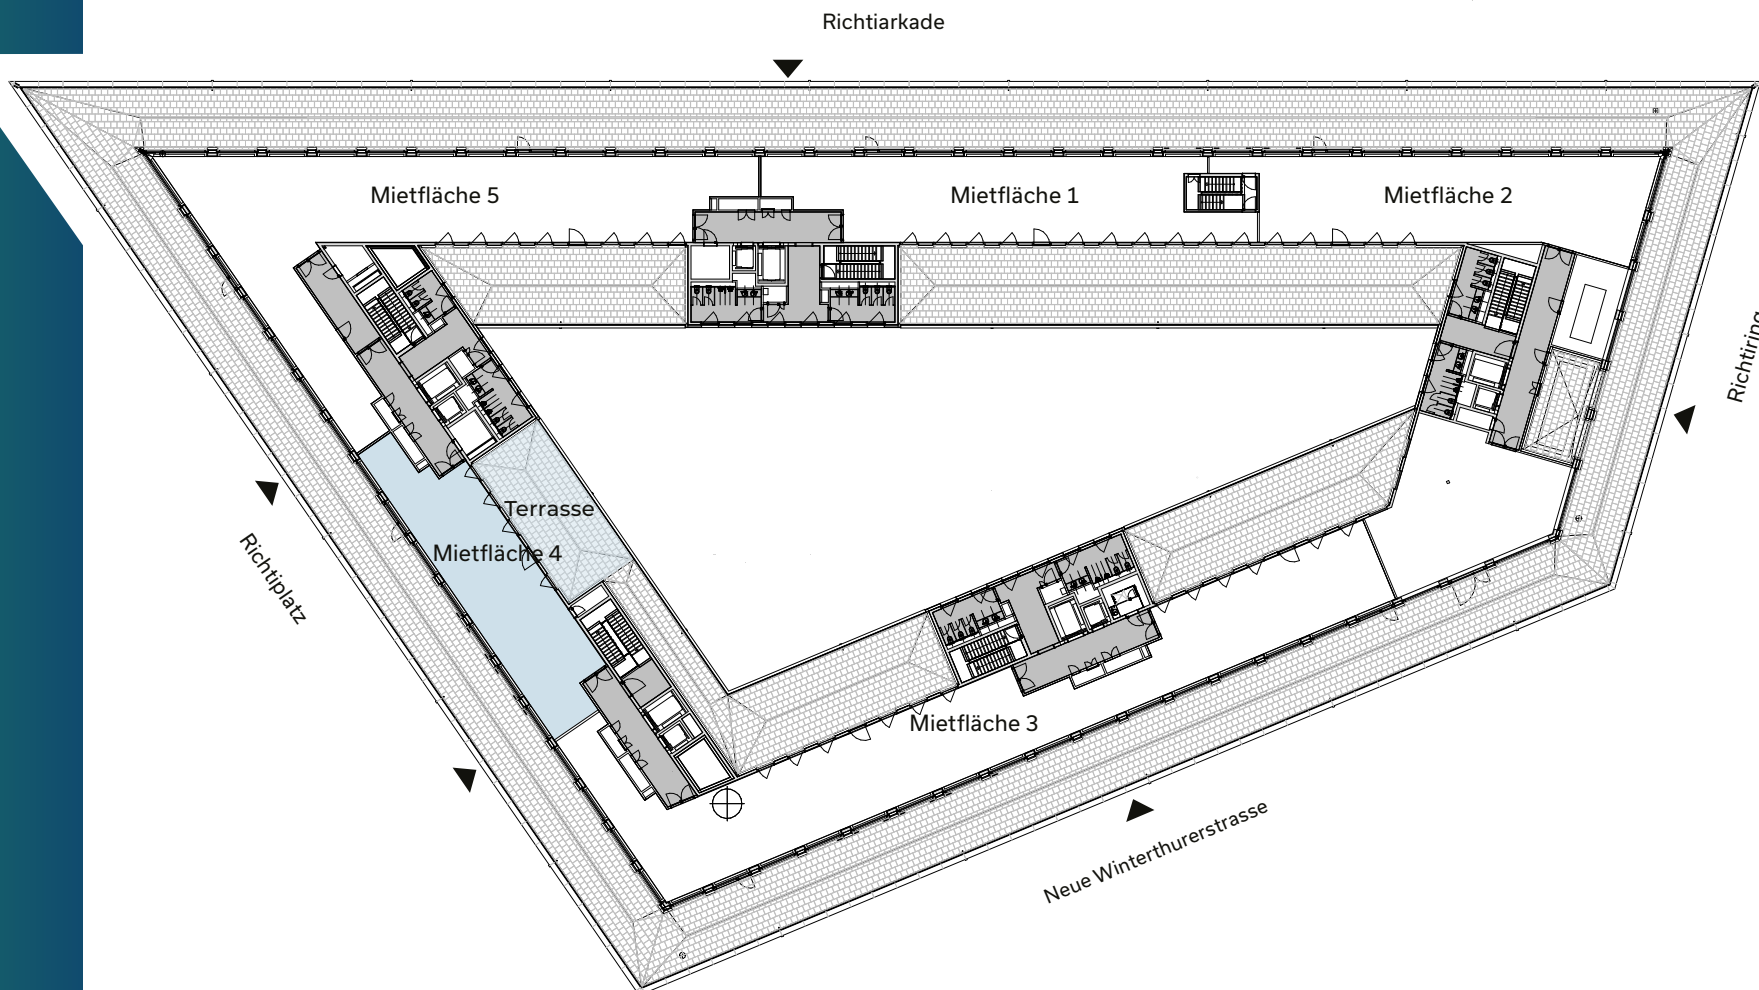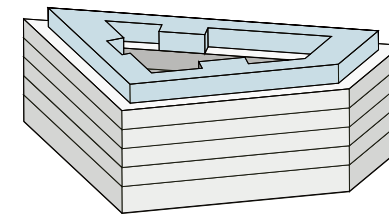

0 5 10 15 20 25m



Änderungen und Abweichungen gegenüber den publizierten Angaben bleiben ausdrücklich vorbehalten.